

Notas:

La cotas esta en centrimetros.

stage: -

client: -

project: **Brida colocación  
Lampara**

drawn by:


revision: **Ninguna**

date: **10.08.2021**

scale: **indicada**

annotation: **Centimetros**

sheet: **001**

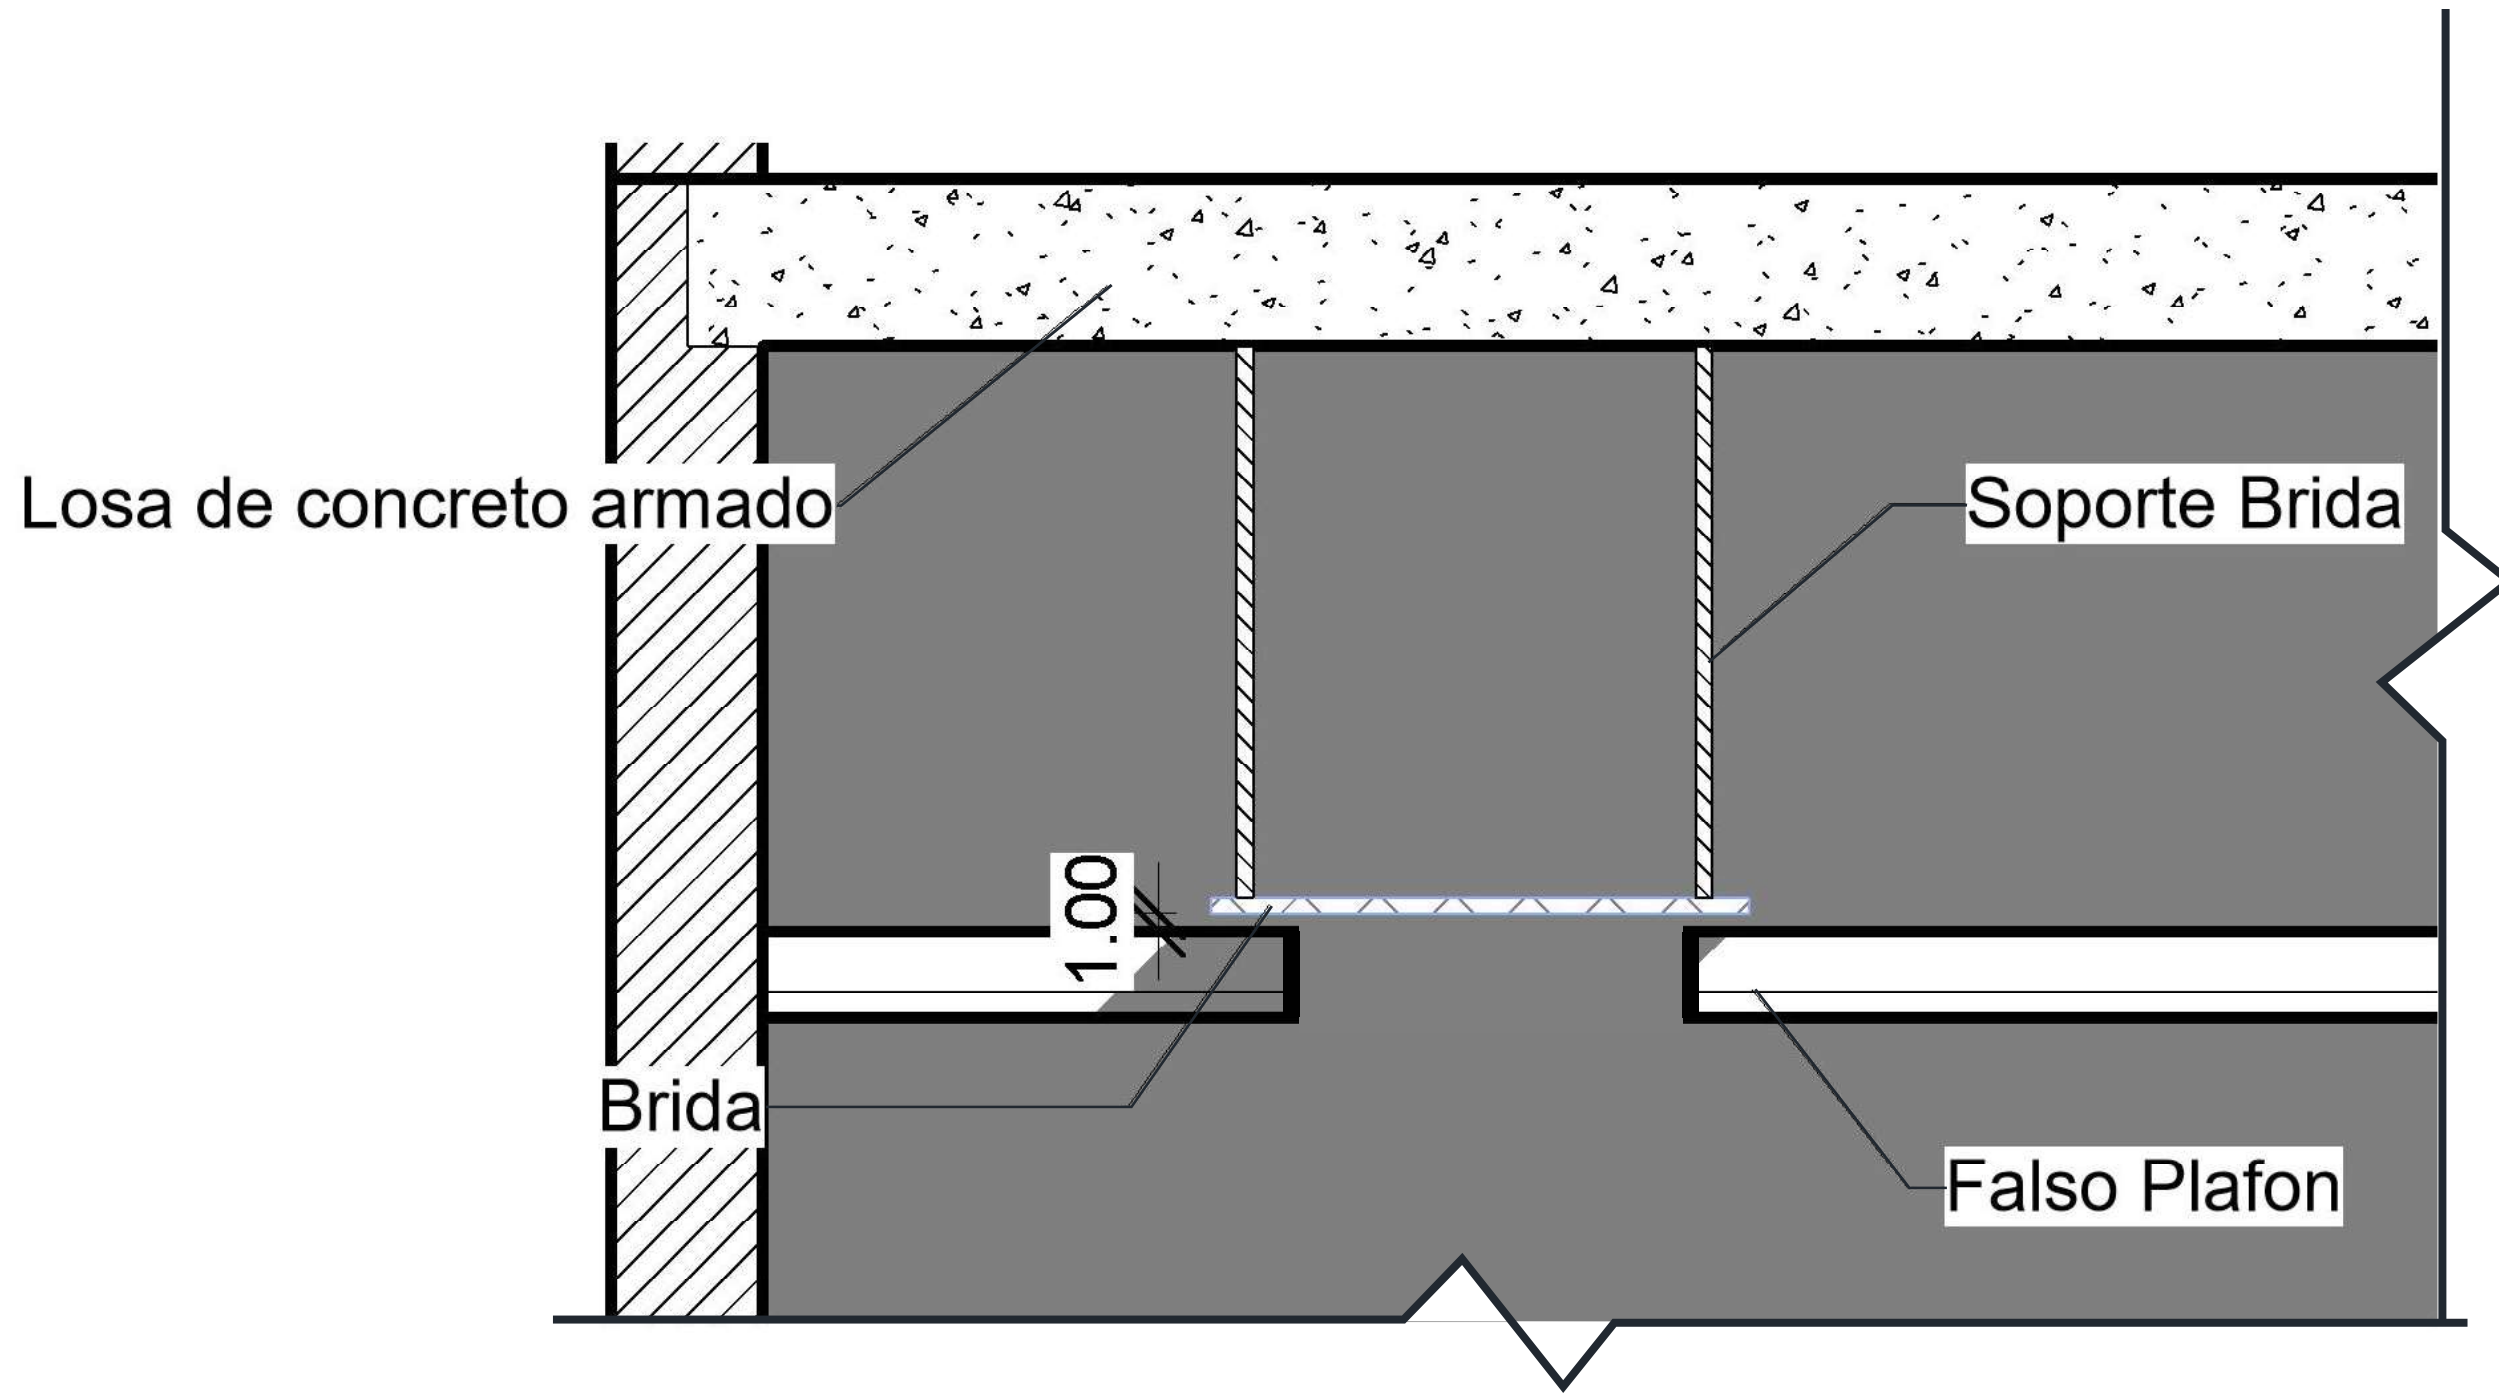

Losa de concreto armado

Soporte Brida

1.00

Brida

Falso Plafon

Notas:

La cotas esta en centrimetros.

stage: -

client: -

project: **Brida colocación  
Lampara**

drawn by: -

revision: **Ninguna**

date: **10.08.2021**

scale: **indicada**

annotation: **Centimetros**

sheet:

**002**